

## CERTIFICADO N° 564

El Secretario Municipal de la I. Municipalidad de Santa Cruz que suscribe, certifica que en Sesión Ordinaria 96° de fecha 9 de julio de 2019, el Concejo Municipal se pronunció sobre lo siguiente:

El Concejo Municipal acuerda aprobar la postulación de los siguientes Proyectos a Fondos de Iniciativa Local (FRIL) 2019:

- Mejoramiento Plaza Cruz de Barricas, Santa Cruz, por M\$ 96.500

En Santa Cruz, a 9 días del mes de julio del año dos mil diecinueve.



  
**FERMIN GUTIÉRREZ RIVAS**  
**SECRETARIO MUNICIPAL**

CC.:  
- Archivo (1)  
-----/

1. PROYECTO :

40016368-0 MEJORAMIENTO PLAZA CRUZ DE BARRICAS, SANTA CRUZ  
INVERSIÓN MENOR 2.000 UTM

RESULTADO ANALISIS TÉCNICO ECONÓMICO DEL MINISTERIO DESARROLLO SOCIAL

RATE

2. ETAPA ACTUAL	: PERFIL	3. SECTOR/SUBSECTOR	: VIVIENDA Y DESARROLLO URBANO / BORDE COSTERO, PASEOS PEATONALES, PLAYAS
4. LOC. GEOGRÁFICA	: COMUNA DE SANTA CRUZ	5. COMP. DE ANÁLISIS	: REGIONAL
6. DISTRITO	: 35	7. CIRCUNSCRIPCIÓN	: IX- OHIGGINS
8. PROYECTO RELAC.	:		
9. SEIA	: NO CORRESPONDE		

10. JUSTIFICACIÓN DEL PROYECTO

LA PLAZA CRUZ DE BARRICAS PASA A SER UNA IMAGEN SIGNIFICATIVA DEL INGRESO A LA COMUNA DE SANTA CRUZ, DEBIDO A SU LOCALIZACIÓN Y VALOR PAISAJÍSTICO, LA CUAL SE PLANTEA VITALIZAR COMO IMAGEN URBANA DE LA COMUNA, DANDO INGRESO A ESTA. EN LA ACTUALIDAD PRESENTA UN DETERIORO PRODUCTO DE SU USO Y LAS INCLEMENCIAS DEL CLIMA.

11. DESCRIPCIÓN DE LA ETAPA PROGRAMADA

CONSTRUCCIÓN DE TERRAZA, MEJORAMIENTO DE ILUMINACIÓN, CONSERVACIÓN CRUZ DE BARRICAS, PAISAJISMO, LETRAS MAPPING ...

12. CORRESPONDE A UN ÁREA DE DESARROLLO INDÍGENA : NO

13. GEORREFERENCIACIÓN Pulse [aquí](#) para visualizar la georreferenciación

14. SITUACIÓN DE LA SOLICITUD : NUEVA

15. SOLICITUD DE FINANCIAMIENTO

Fuente	Asignación Presupuestaria (Item)	Moneda	Pagado al 31/12/2018	Solicitado para el año 2019	Solicitado años siguientes	Costo Total
F.N.D.R.	OBRAS CIVILES	M\$	0	96.500	0	96.500
Total			0	96.500	0	96.500

Moneda Presupuesto 2019

FECHA CREACIÓN 03/07/2019

FECHA ÚLTIMA MODIFICACIÓN: 03/07/2019

16. PROGRAMACIÓN DE LA INVERSIÓN

Aportes Directos

Asignación Presupuestaria (Item)	Duración	Inicio	Término	Monto Directo (M\$) / (MUS\$)	
OBRAS CIVILES	1 Meses	ago / Año 01	ago / Año 01	96.500	
TOTAL				96.500	

Moneda Presupuesto 2019

Otros Aportes

Fuente	Aporte Indirecto

17. REGISTRO DE INGRESO EN EL S.N.I

Recepción	Fecha	Institución Responsable

## 18. RESULTADO DEL ANÁLISIS TÉCNICO ECONÓMICO

RATE	Resultado	Fecha	Institución de Análisis
------	-----------	-------	-------------------------

## 19. CONCLUSIONES DEL ANÁLISIS:

--

## 20. INSTITUCIONES QUE PARTICIPAN EN LA EJECUCIÓN DEL PROYECTO

Institución Formuladora de la Etapa	MUNICIPALIDAD DE SANTA CRUZ
Instituciones Financieras	GOBIERNO REGIONAL - REGION DEL LIBERTADOR GENERAL BERNARDO O'HIGGINS
Instituciones Técnicas	MUNICIPALIDAD DE SANTA CRUZ

## 23. RESUMEN DE LOS RESULTADOS DEL PROYECTO

Duración	1 Meses	
Beneficiarios Directos	Hombres	: 20.305
	Mujeres	: 21.033
	Total	: 41.338
Magnitud del Proyecto	Magnitud	Unidad Medida
	1	Unidad
Indicadores del Resultado	Nombre del Indicador	Valor
	COSTO ANUAL EQUIVALENTE	M\$ 100

## 24. HISTORIAL DE PRESUPUESTO DEL PROYECTO PARA LA ETAPA SELECCIONADA

## A. Solicitudes de Financiamiento



Año IDI	Rate	Pagado Años Anteriores (M\$)	Solicitado Año (M\$) (MUS\$)	Solicitado años siguientes (M\$) (MUS\$)	Costo Total (M\$) (MUS\$)
---------	------	------------------------------	------------------------------	--	---------------------------

## B. Ejecución Presupuestaria

Año Asignación	Fuente	RATE	Moneda	Monto Vigente	Gasto Total
----------------	--------	------	--------	---------------	-------------

## 25. FUNCIONARIO RESPONSABLE

Nombre	Institución	Cargo	Fono	Correo Electrónico
CLAUDIO CASTRO VARGAS	MUNICIPALIDAD DE SANTA CRUZ	ENCARGADO PROYECTOS SECPLAN	722978896	secplacsc@gmail.com

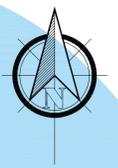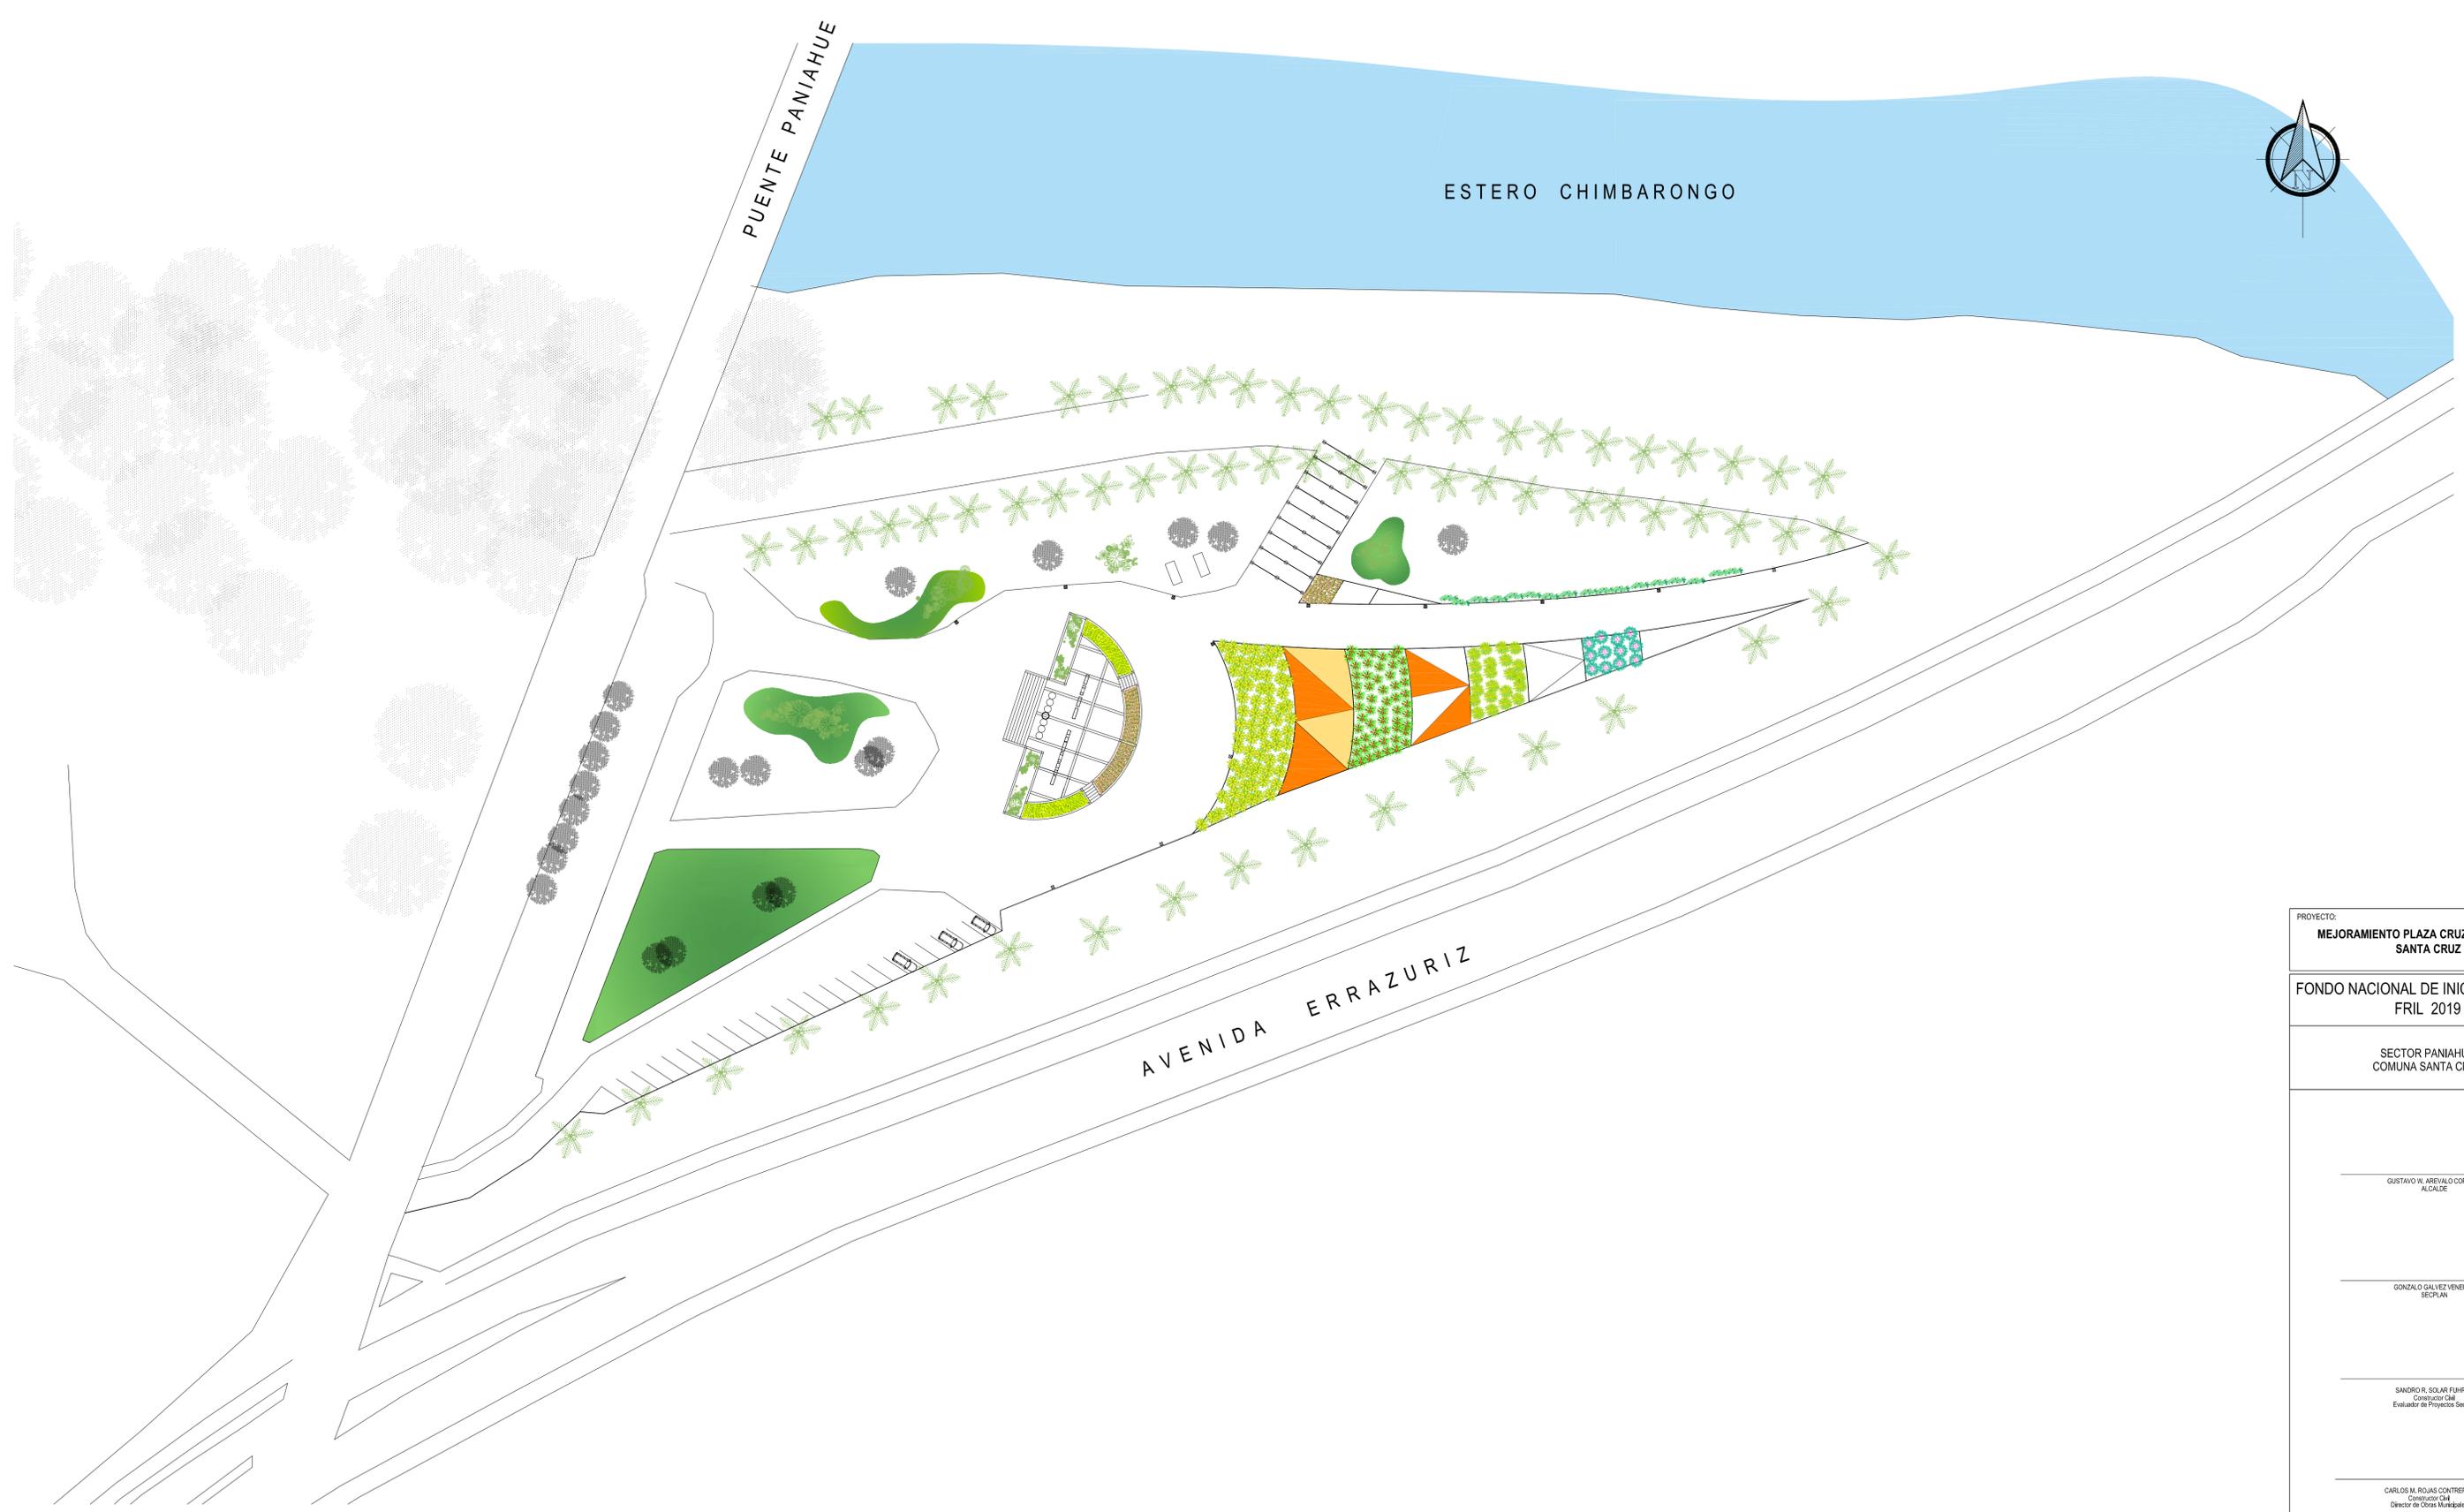

PROYECTO:  
**MEJORAMIENTO PLAZA CRUZ DE BARRICAS  
 SANTA CRUZ**

FONDO NACIONAL DE INICIATIVA LOCAL  
 FRIL 2019

SECTOR PANIAHUE  
 COMUNA SANTA CRUZ

\_\_\_\_\_  
 GUSTAVO W. AREVALO CORNEJO  
 ALCALDE

\_\_\_\_\_  
 GONZALO GALVEZ VENEROS  
 SECPAN


\_\_\_\_\_  
 SANDRO R. SOLAR FUHNER  
 Constructor Civil  
 Evaluador de Proyectos Sección

\_\_\_\_\_  
 CARLOS M. ROJAS CONTRERAS  
 Constructor Civil  
 Director de Obras Municipales


CONTENIDOS:  
 EMPLAZAMIENTO GENERAL

LAMINA	ESCALA	INDICADAS
1/3		

FECHA JUNIO 2019

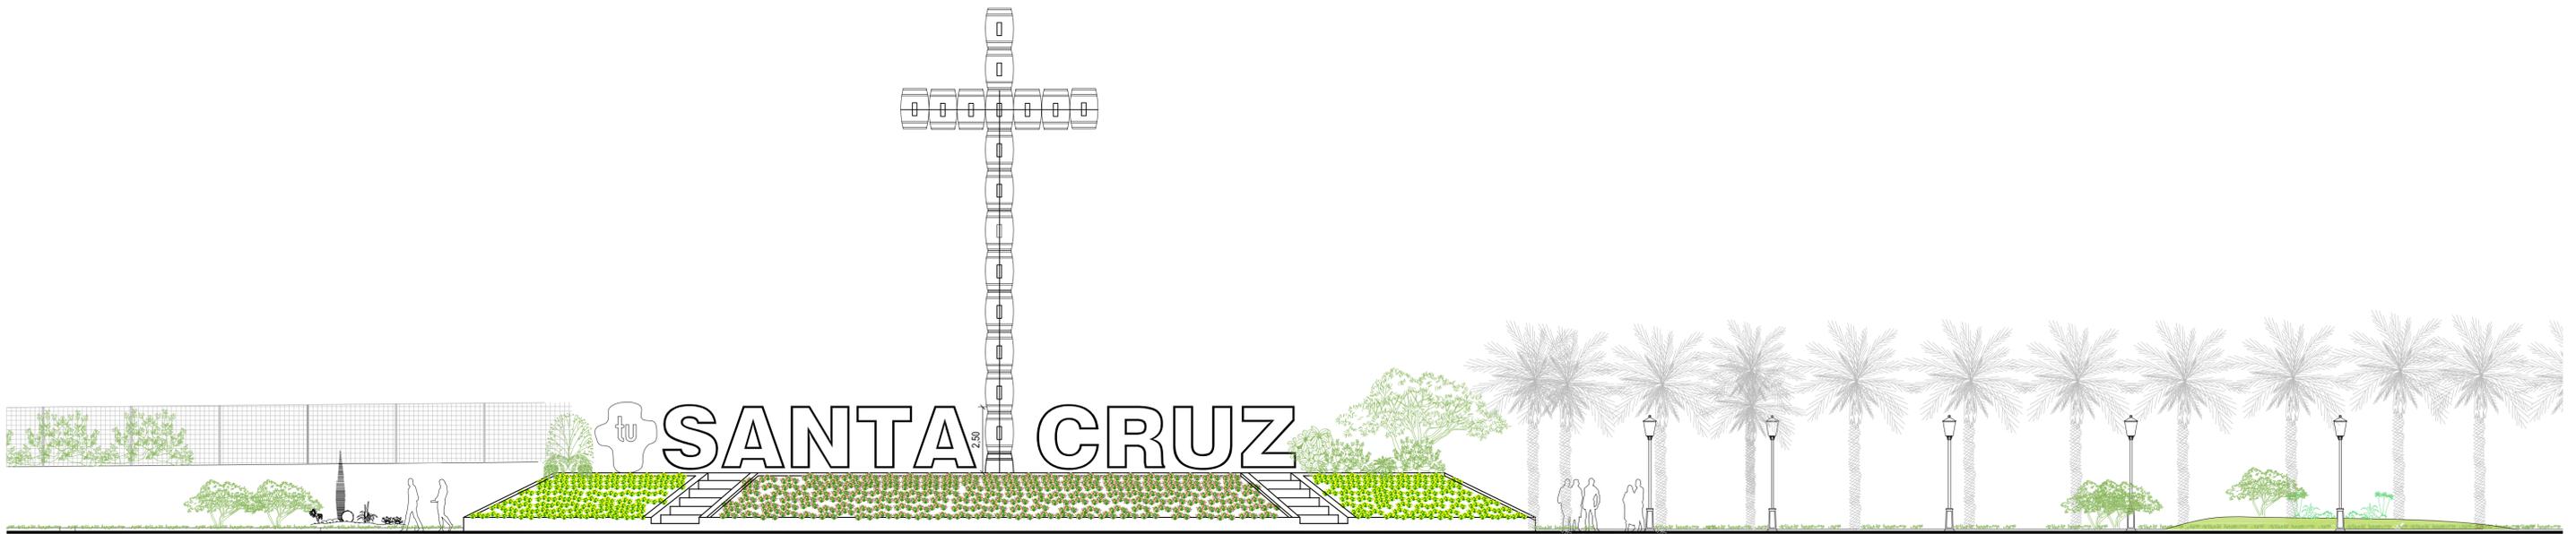

**ELEVACION FACHADA ORIENTE**  
ESCALA 1:50

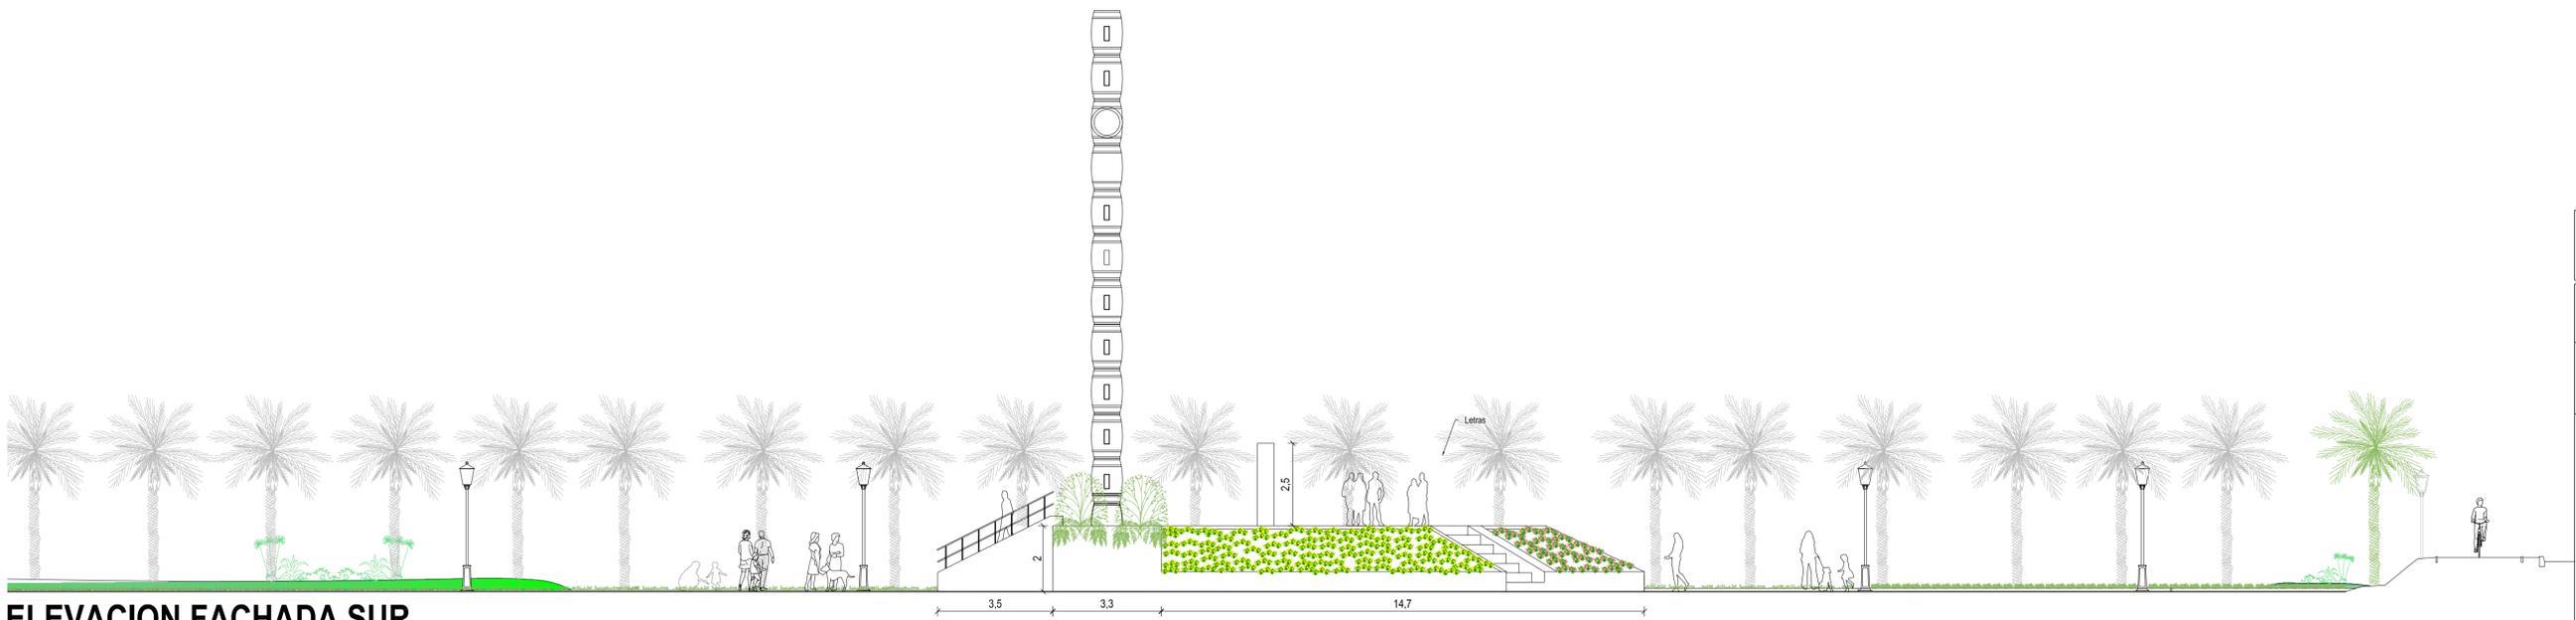

**ELEVACION FACHADA SUR**  
ESCALA 1:50

PROYECTO:  
**MEJORAMIENTO PLAZA CRUZ DE BARRICAS  
SANTA CRUZ**

FONDO NACIONAL DE INICIATIVA LOCAL  
FRIL 2019

SECTOR PANIAHUE  
COMUNA SANTA CRUZ

GUSTAVO W. AREVALO CORNEJO  
ALCALDE

GONZALO GALVEZ VENEROS  
SECPAN

SANDRO R. SOLAR FERRER  
Constructor Civil  
Evaluador de Proyectos Sección

CARLOS M. ROJAS CONTRERAS  
Constructor Civil  
Director de Obras Municipales

CONTENIDOS:  
EMPLAZAMIENTO GENERAL

LAMINA 3/3 ESCALA INDICADAS

